


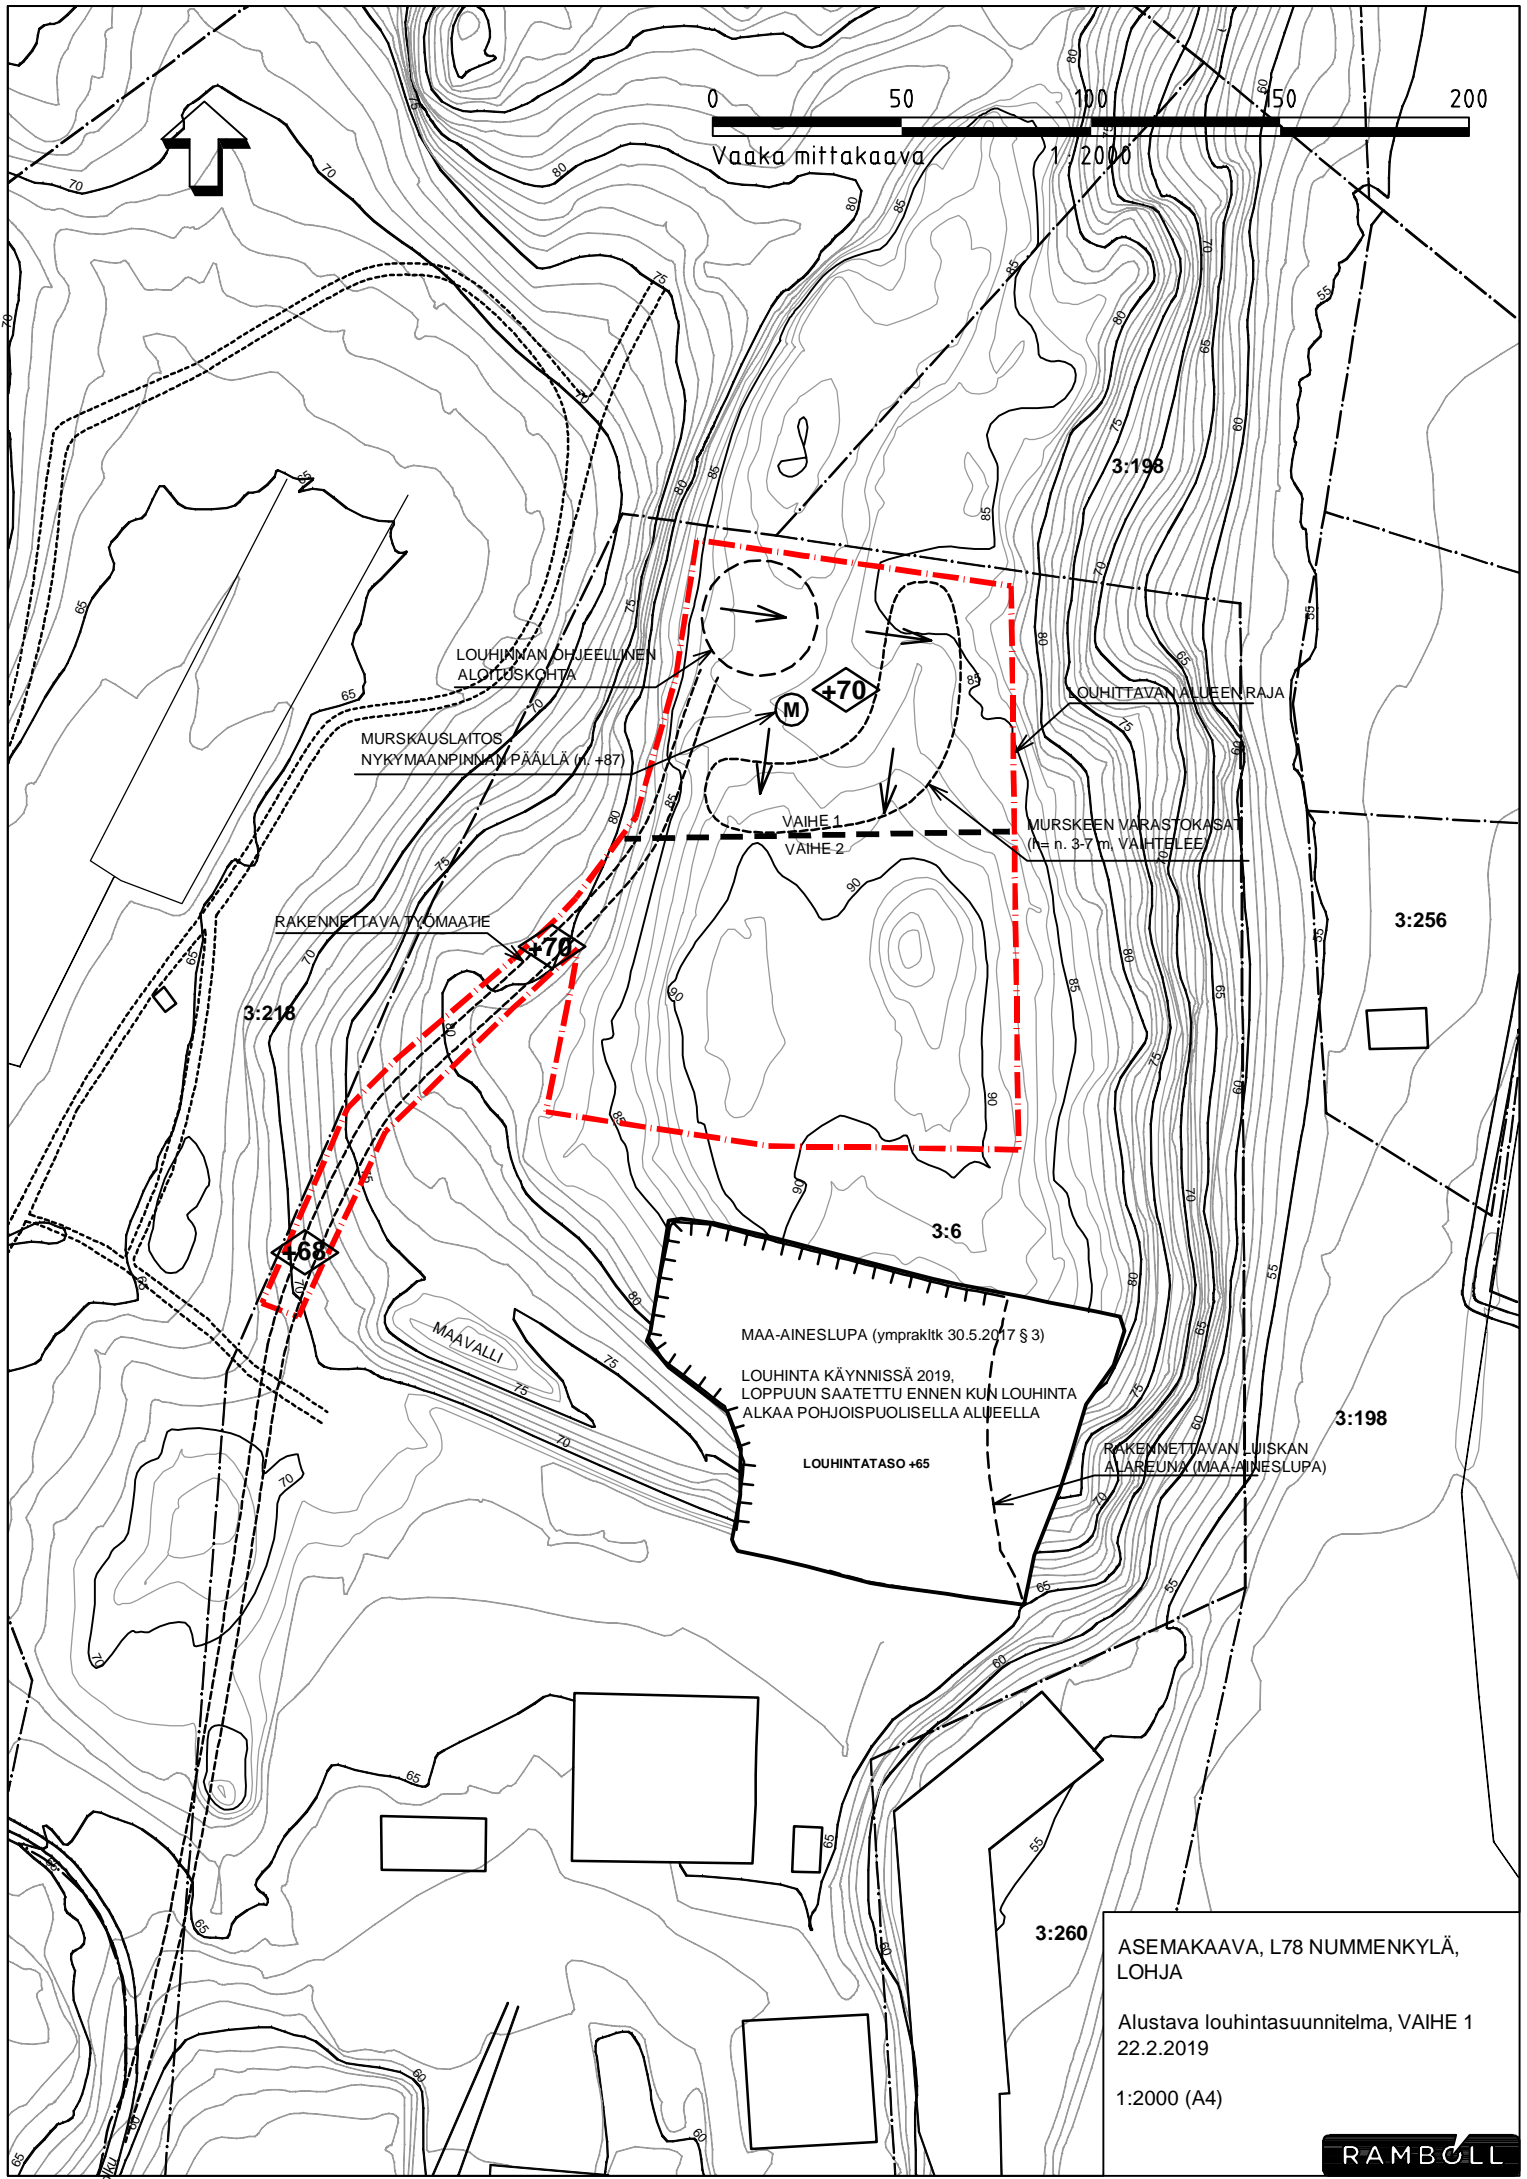

0 50 100 150 200
Vaaka mittakaava 1/2000



ASEMAKAAVA, L78 NUMMENKYLÄ,
LOHJA
Alustava louhintasuunnitelma, VAIHE 1
22.2.2019
1:2000 (A4)



