


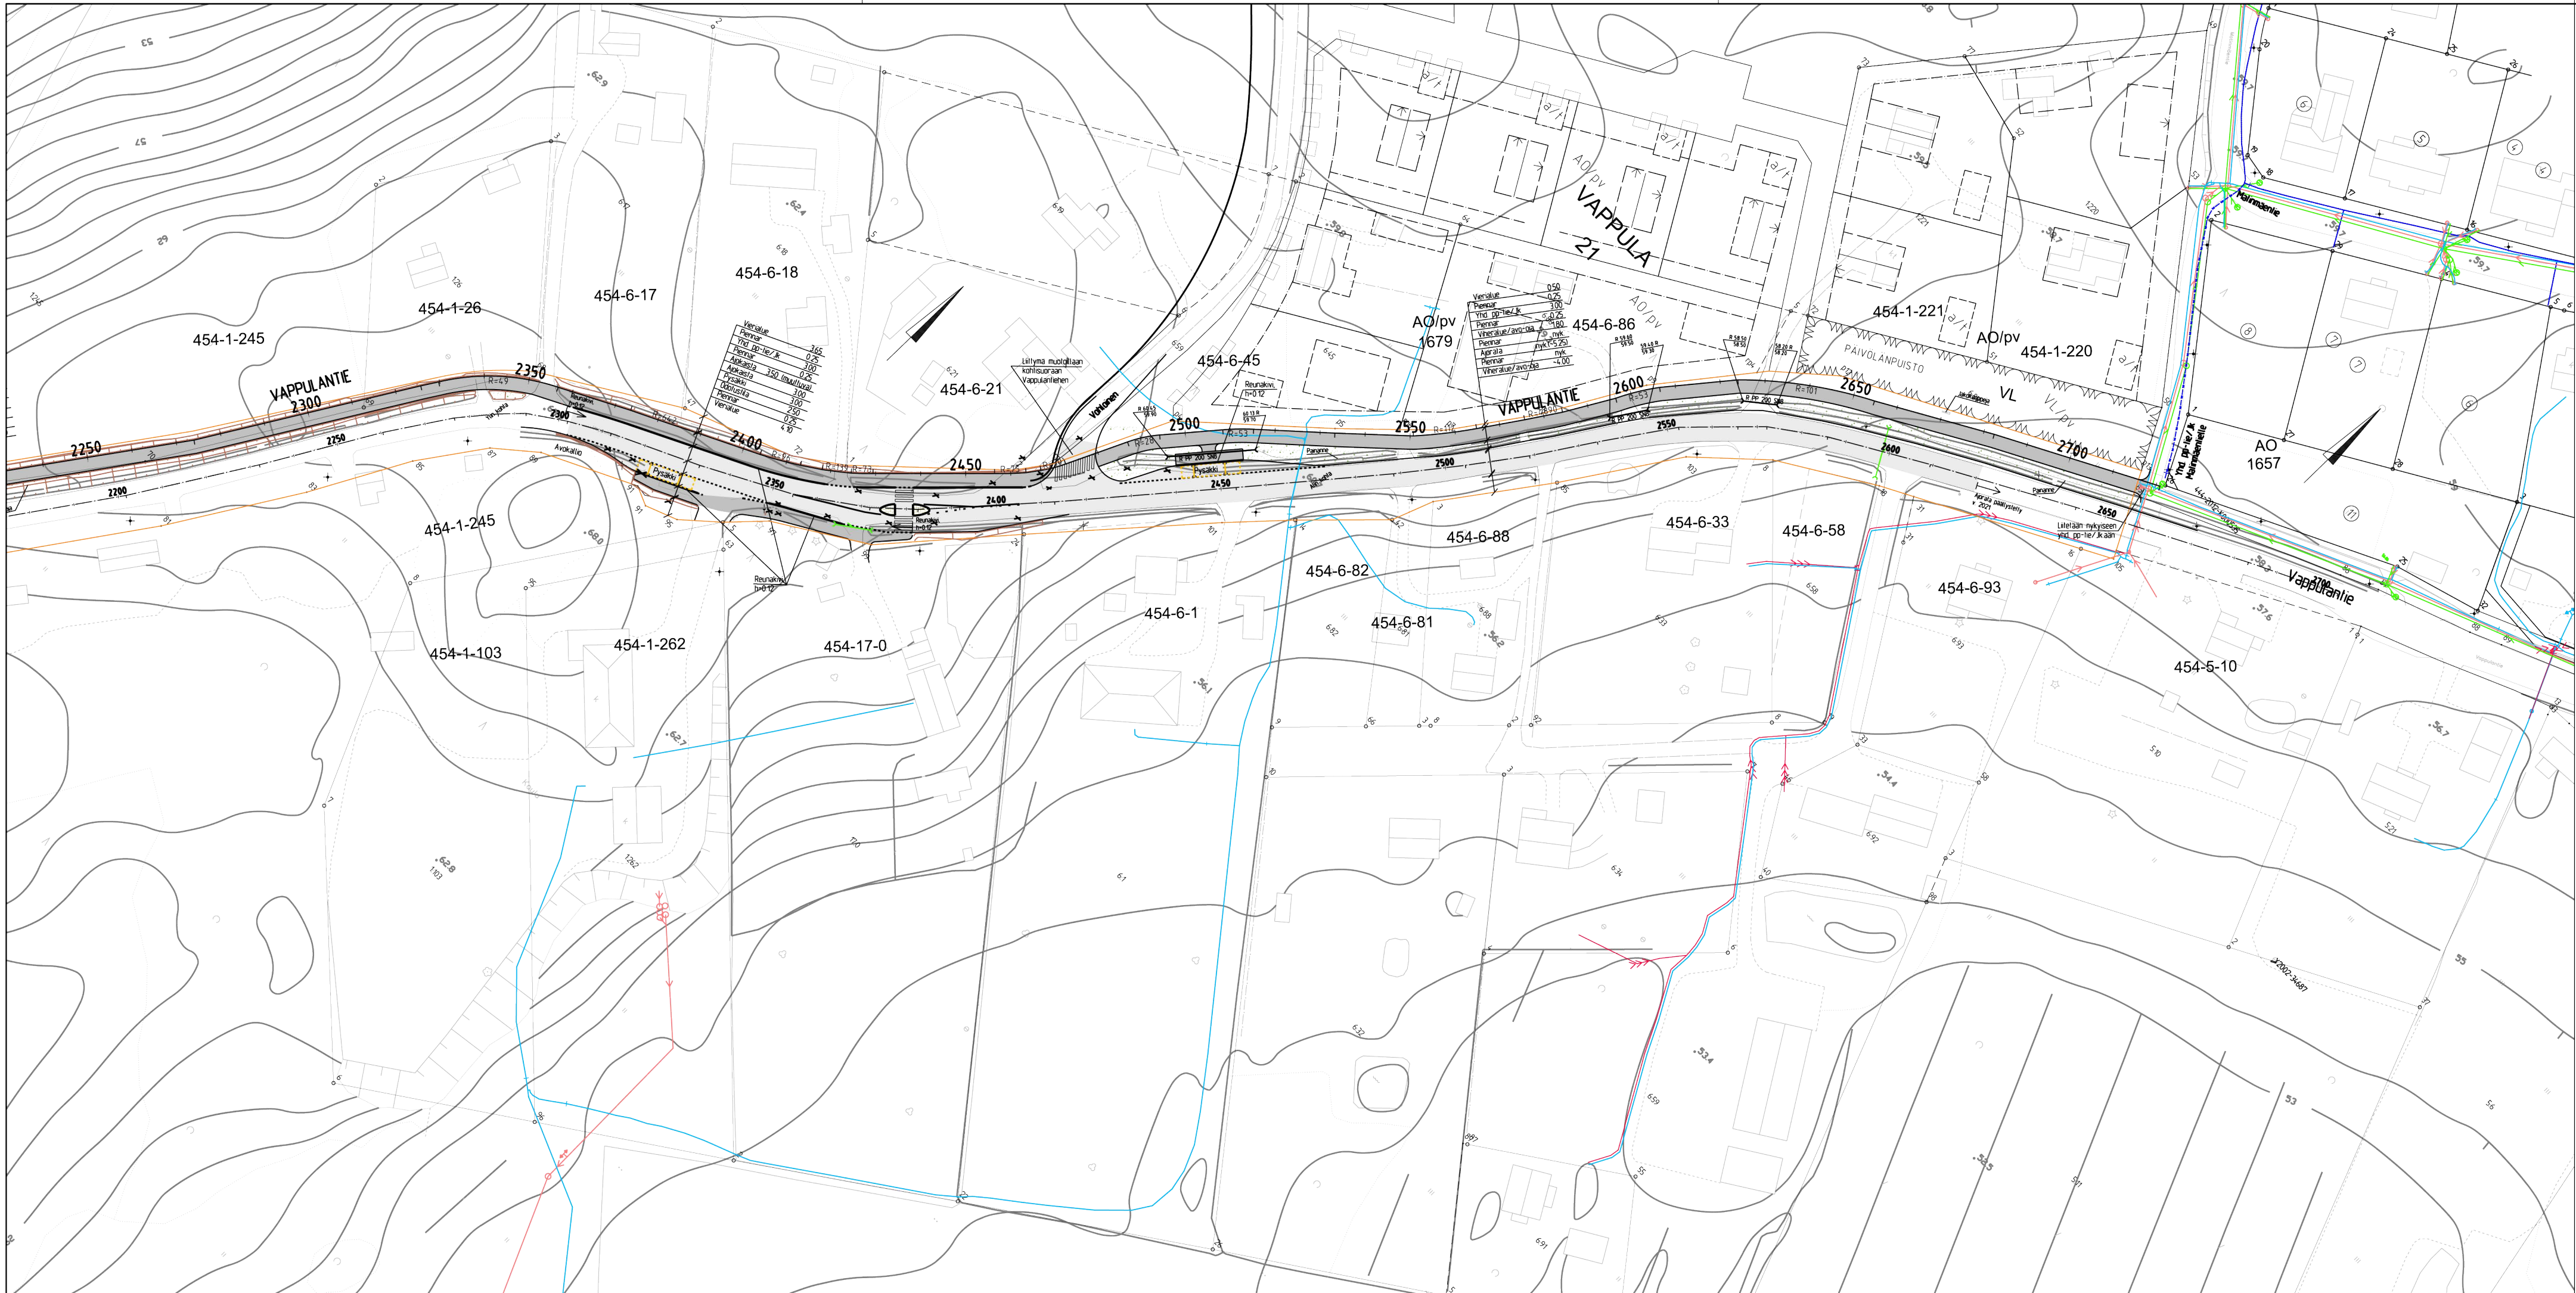

Yhd. Pp-tie/Jk, asfaltti

Ajorata, asfaltti

Nurmi

Betonikiveys

Kaadetva puu

Suunnittelualue

0

1km

Kartta 1:40 000

Sadevesiviemärien yhdysputket 160 PP-SN8

TUNNUS	MUUTOS	PAIVAMAARA	PIIRT.	SUUNN.	TARK.
SIJAINTI	18.2.2022	Koordinaattijärjestelmä	ETRS-GK24 / N2000		
RAKENUSKOHTEN NIMI JA OSOITE		PIIRUSTUKSEN SISÄLTÖ			
VAPPULANTE Yhdistetty pyörätie ja jalkakäytävä välillä Kärrärinkuja-Matinmäentien kohdan yhd. pp-tie/Jk		Asemapiirustus välillä Niemenhaantie- pl 2350 (Matinmäentien kohdan pp-tie/Jk)			
TALT.	PVM	KIRJOITA PVM	PIIRT.	SUUNN. ALA	TYÖNÖ
	SUUNN.	ERa	HYV.		
LOHJAN KAUPUNKI Tekninen toimi Kaupunkitekniikka			1b-KATU-245-36		