



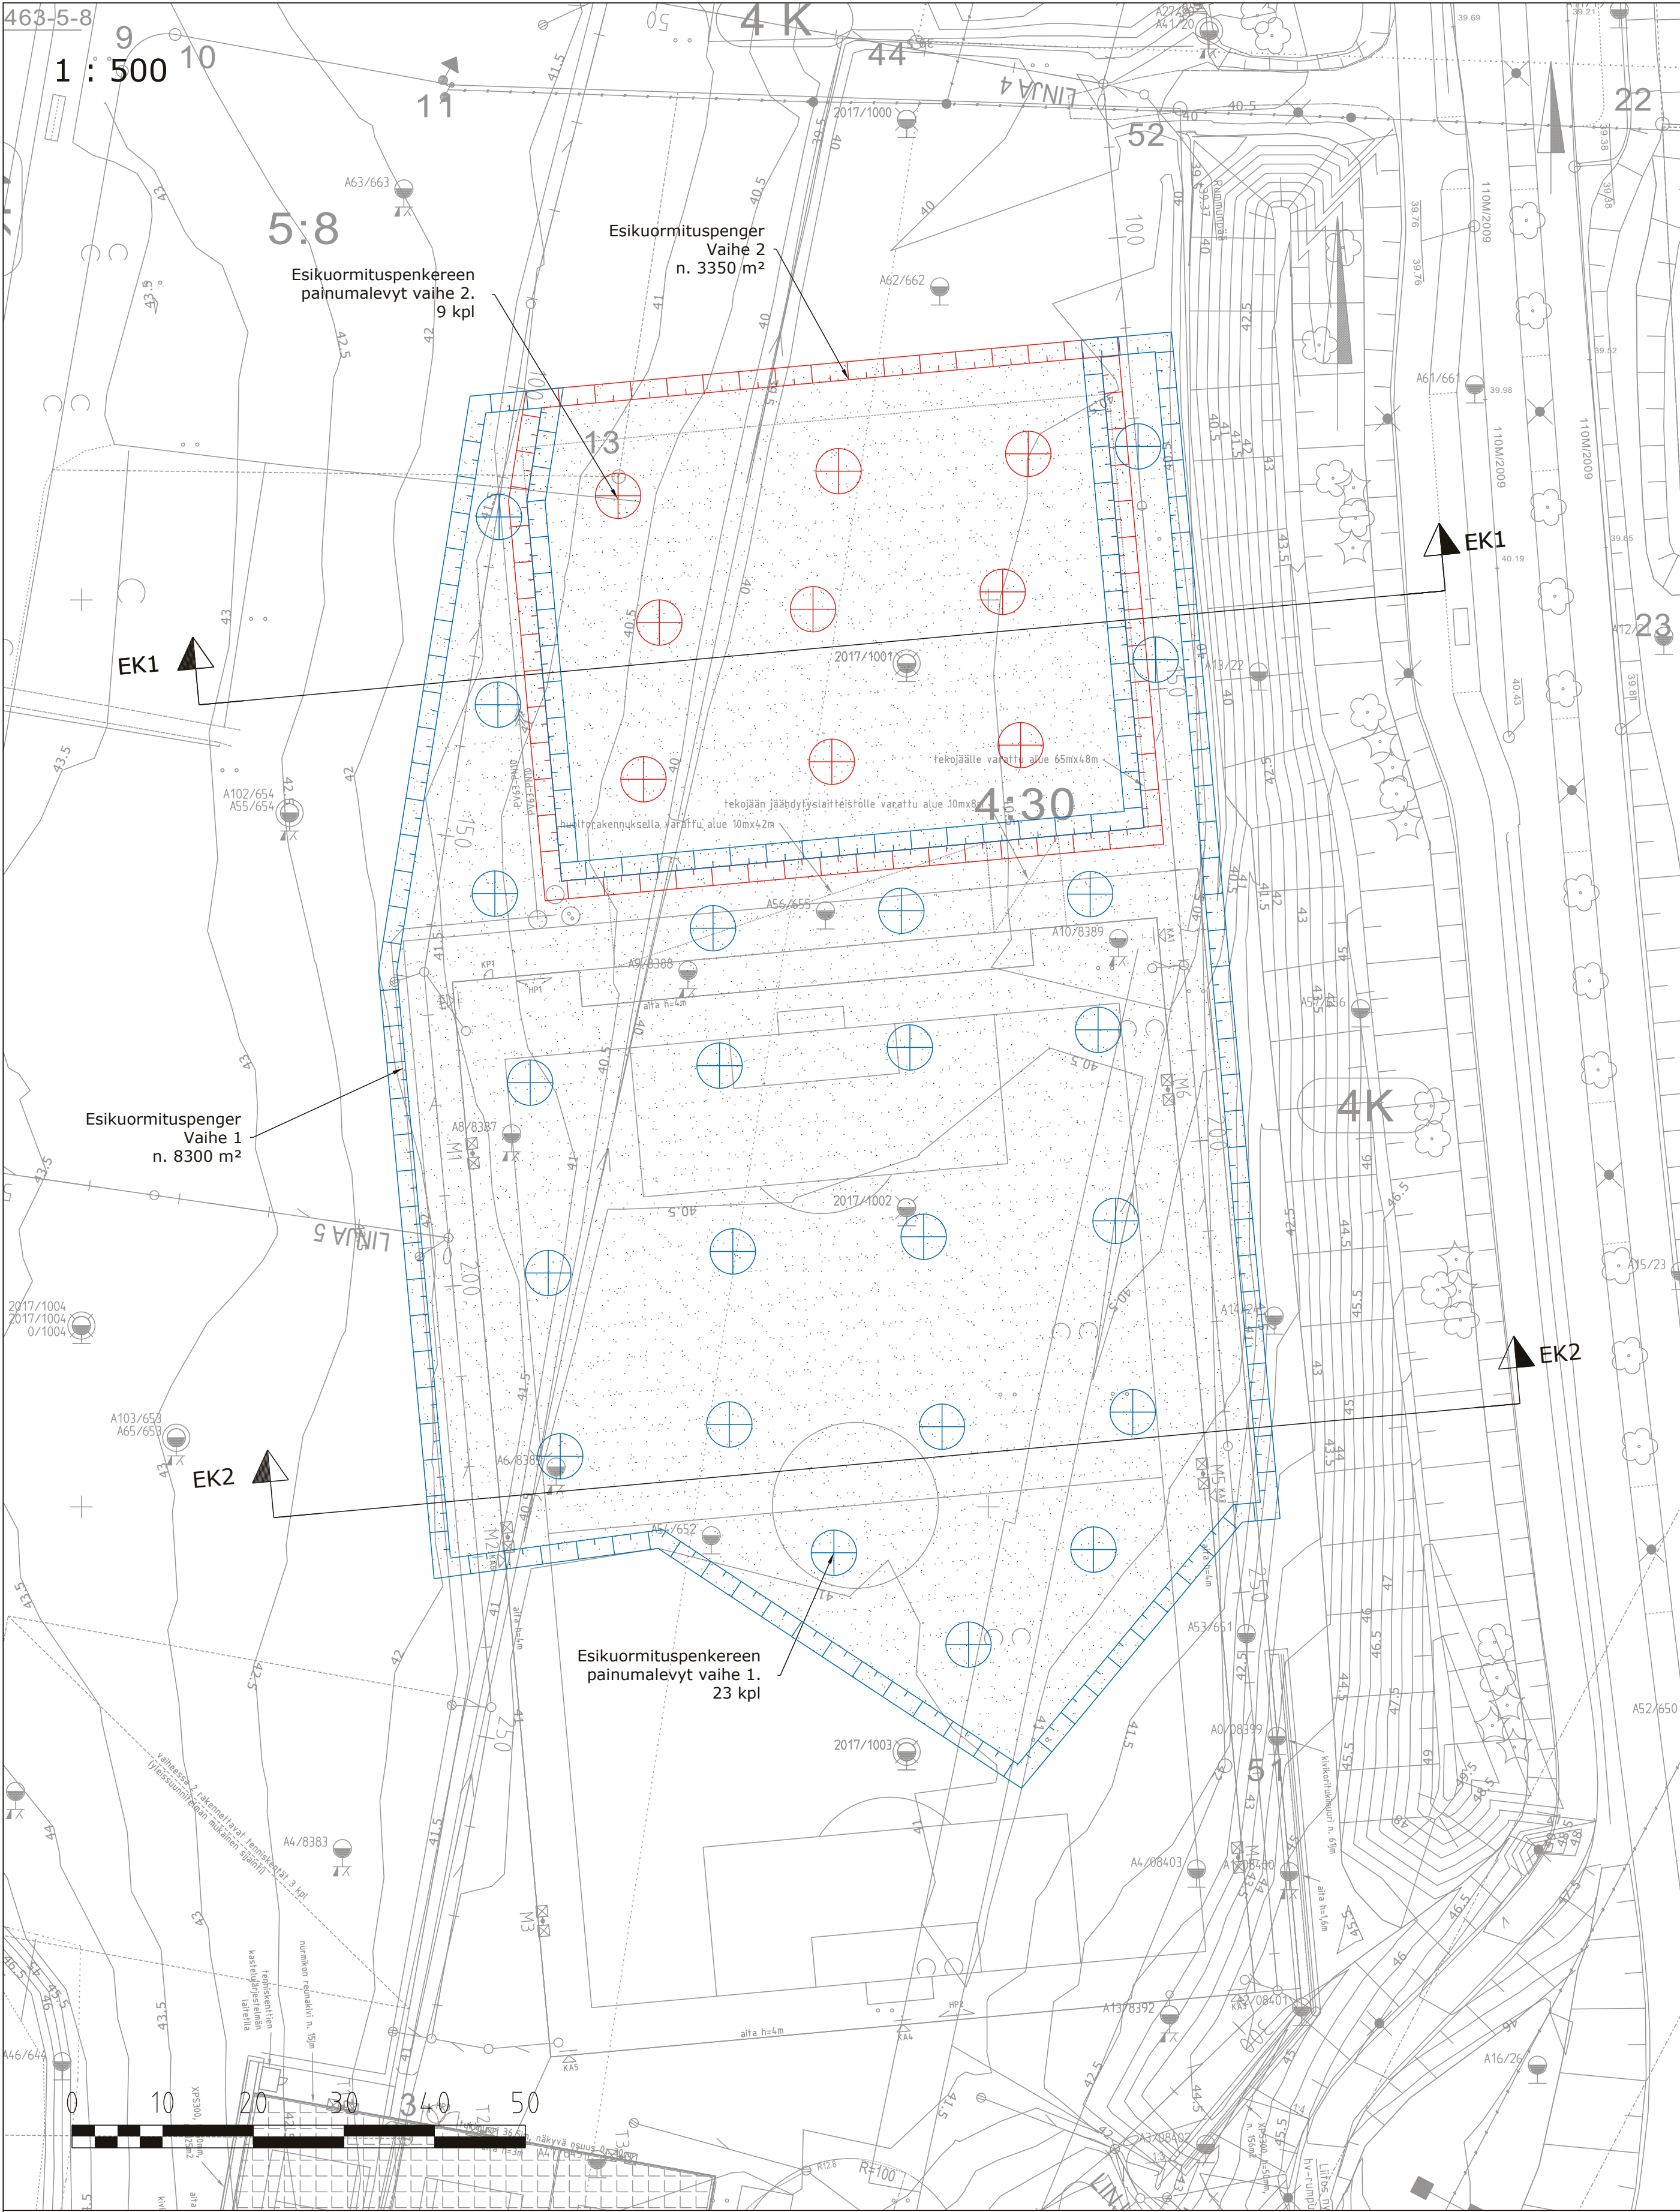

MERKINNÄT

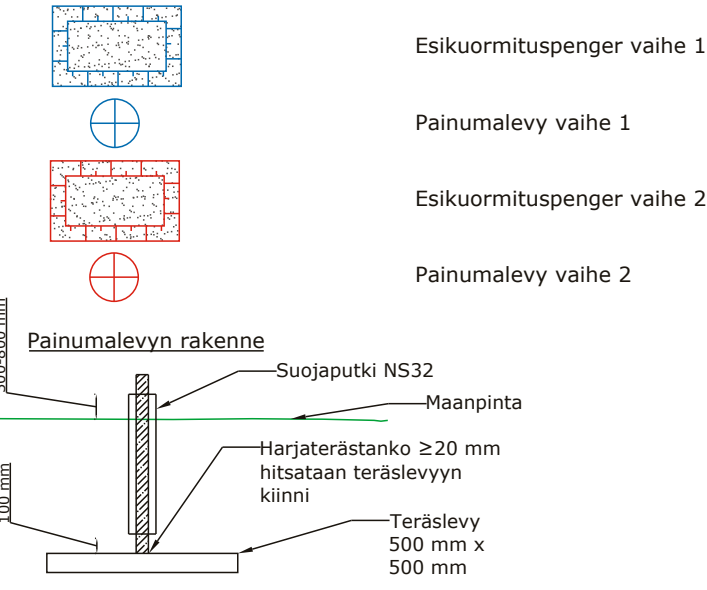

Koordinaattijärjestelmä ETRS_GK24 ja korkeusjärjestelmä N2000		Koordinaattijärjestelmä EUREF-ETRS-GK24	
 LOHJAN KAUPUNKI LOJO STAD		Koordinaattijärjestelmä EUREF-ETRS-GK24	
Taimiston liikuntapuisto, vaihe 1		Koordinaattijärjestelmä N2000	
Esikuormituspenker		Korkeusjärjestelmä	
Asemapiirustus		Höjdsystem	
		Päiväys - Datum	
		Aineiston luovuttaja - Materialets överlåtare	
		Mittakaava - Skala	
		1:500	
Suunnitteluala, työn numero ja piirustuksen numero		Muutos	
 FCG		Suunnittelu- ja tekniikka Oy	
Osmonitie 34, PL 950, 00601 Helsinki		GEO IA-KATU-1010-108	
Puh. 010 4090, Fax. 010 409 5001		Tiedosto DWG	
www.fcg.fi		Suunn./Piirt. T.KANTOLA	
Päiväys 10.2.2021		Tarkastaja S.KUISMA	
Hyv. T.TUOMINEN		Yhteyshenkilö R.GER	
		A	
		S	